


# RESIDENZA CENTRO FOLA

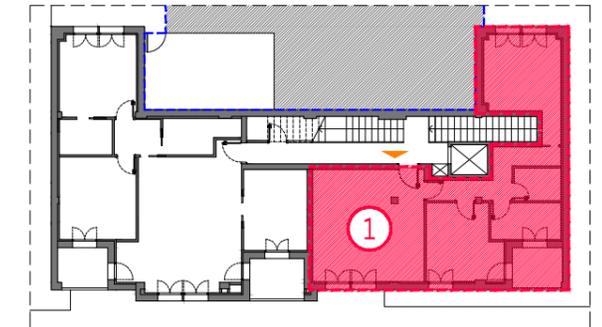

PIANTA PIANO PRIMO

	SUP. RESIDENZIALE COMMERCIALE	87,30 MQ
	SUP. ACCESSORIA COMMERCIALE - LOGGIA	6,30 MQ
	[50%]	3,15 MQ
	SUP. ACCESSORIA COMMERCIALE - CANTINA	16,15 MQ
	[30%]	4,85 MQ

SCALA 1:50

**ALLOGGIO 1**  
**S.C. 95,30 MQ**

DATA: LUGLIO 2018