


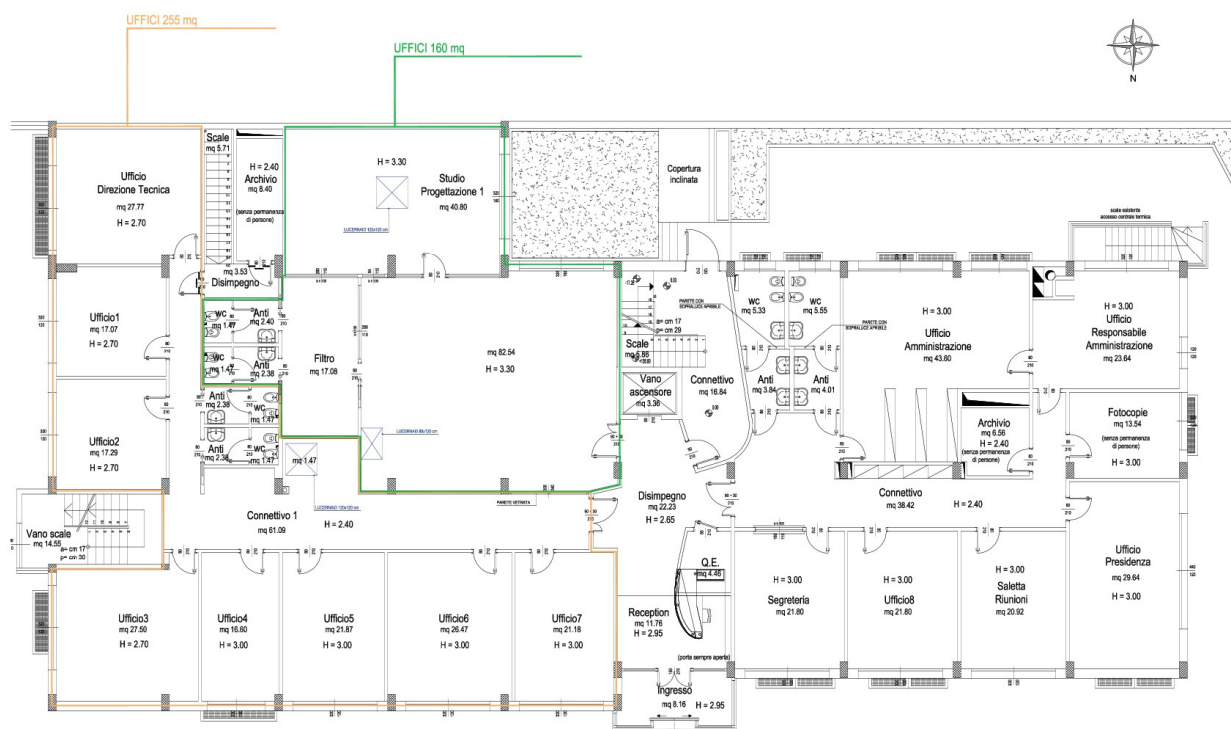

PIANTA PIANO TERRA - PROGETTO

scala 1:100